



<b>TAVOLA</b> <b>01</b>	<b>COMUNE DI CENTO - PROVINCIA DI FERRARA</b> PIANO PARTICOLAREGGIATO DI INIZIATIVA PRIVATA	
Scala 1:500	COMMITTENTE <b>ANFFAS ONLUS CENTO (FE)</b>	VIA DEI TIGLI N° 2/B C.F. e P.I. 90007460380
OGGETTO	VARIANTE AL PIANO PARTICOLAREGGIATO DI INIZIATIVA PRIVATA COMPARTO C13	
DESCRIZIONE	PLANIMETRIA GENERALE E PROFILI LONGITUDINALI STATO ABILITATO CON DELIBERA C.C. n°136 DEL 17/12/2001	
data 10/10/2012	PROGETTO E DIREZIONE LAVORI Geom. Fausto Pareschi via Provenzani, 12 - 44042 CENTO (FE)	COMMITTENTE ANFFAS ONLUS CENTO via Dei Tigli n. 2/b - 44042 Cento (FE)
STUDIO TECNICO Geometra <b>FAUSTO PARESCHI</b> WWW.STUDIOPARESCHI.IT - VIA PROVENZANI, 12 INT. 12 - 44042 CENTO (FE) - Tel./fax 051 9014533 - cell. 346 872832 - e-mail studiopareschi@studipareschi.it A. TERMINI DI LEGGE LA PROPRIETA' DI QUESTO ELABORATO GRAFICO E' RISERVATA, RIPRODUZIONE ED UTILIZZO ANCHE PARZIALE METRO SENZA AUTORIZZAZIONE.	IL PRESIDENTE Giordana Govoni	
	Dott. Ing. Cristina Pareschi via XII Morelli, 40 - 44045 XII Morelli (FE)	

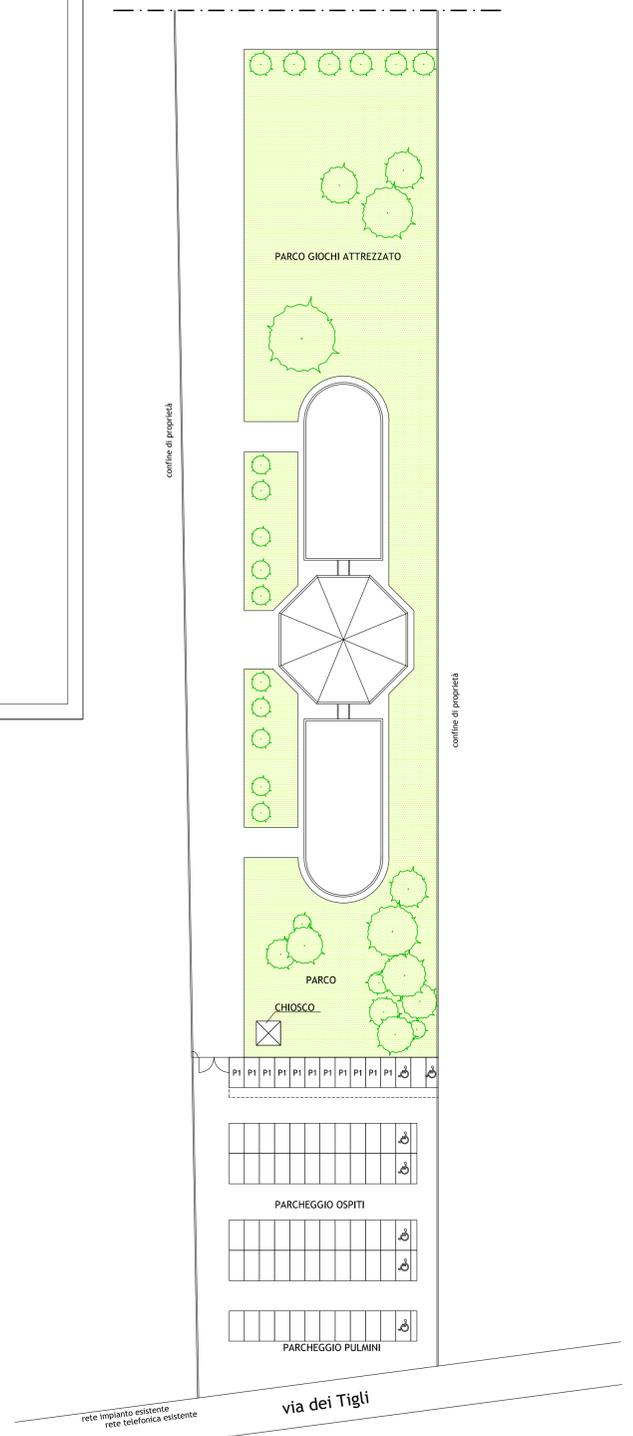


STATO ABILITATO CON  
DELIBERA C.C. n° 136 DEL 17/12/2001  
PLANIMETRIA GENERALE  
SCALA 1:500

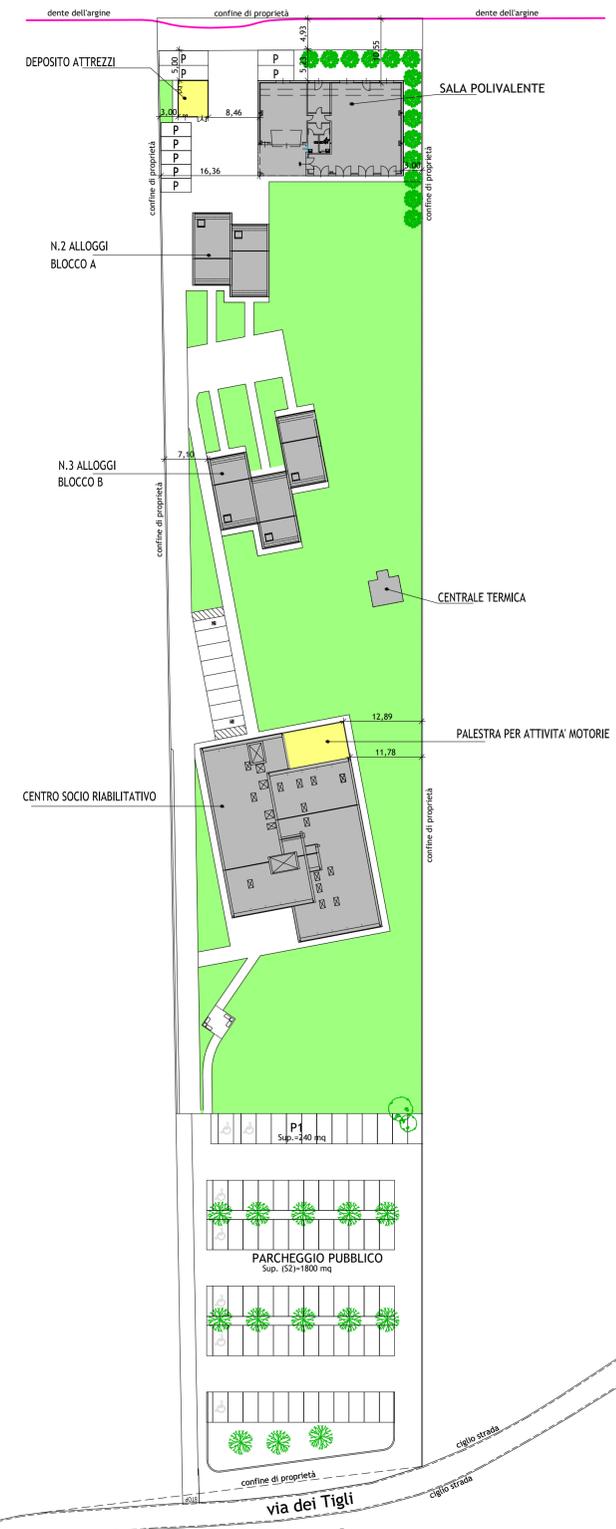

STATO ATTUALE  
PLANIMETRIA GENERALE  
SCALA 1:500

**LEGENDA**

	ESISTENTE
	IN COSTRUZIONE

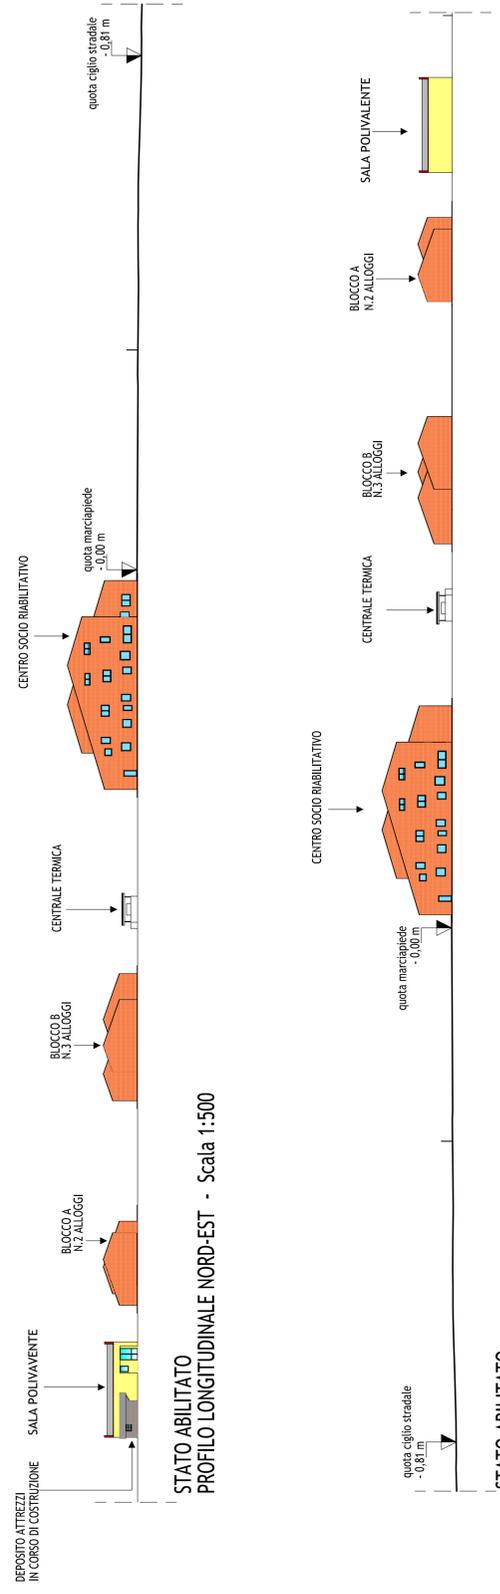

STATO ABILITATO  
PROFILO LONGITUDINALE NORD-EST - Scala 1:500

STATO ABILITATO  
PROFILO LONGITUDINALE SUD-OVEST - Scala 1:500