

**PIANO DELLA RICOSTRUZIONE**
  
 (L.R. n. 16 del 21.12.2012)
   
**SECONDO STRALCIO**
  
 IN VARIANTE AL VIGENTE PRG

ADOZIONE SECONDO STRALCIO: Del. C.C. n. 96 del 29.12.2014
   
 APPROVAZIONE SECONDO STRALCIO: Del. C.C. n. .... del .....

**STESURA CONTRODEDOTTA**

Il Sindaco e Assessore all'Urbanistica  
**PIERO LODI**

<b>OIKOS RICERCHE srl</b> Roberto Farina (progettista)	<b>COMUNE DI CENTO</b> Carlo Mario Piacquadio (progettista)
Alessandra Carini, Antonio Conticini 	Daniele Gelli (Ufficio MUDE) Elena Marotti Leonardo Busi, Vincenzo Miracapillo (CED)

TAV. N. **C.2** **DISCIPLINA PARTICOLAREGGIATA DEL CENTRO STORICO - SECONDO STRALCIO** Scala: 1:2000
  
 Variazione della categoria di intervento delle unità edilizie inserite nel Piano

INTEGRAZIONI ALLA LEGENDA


-  INDIVIDUAZIONE DELLE UNITA' EDILIZIE OGGETTO DI VARIAZIONE DELLA CATEGORIA DI INTERVENTO
-  A2 - RESTAURO E RISANAMENTO CONSERVATIVO (L.R. n. 15 del 30 luglio 2013 - Allegato art. 9 comma 1 "Definizione degli interventi edilizi" - lett. d)
-  EDIFICI INSERITI NEL PIANO DELLA RICOSTRUZIONE-SECONDO STRALCIO E NEL PIANO ORGANICO AI SENSI DELL'ORDINANZA N. 32/2014

**LEGENDA :**

Art. 36 L.R. 47 del 7/12/1978 mod.


-  PERIMETRAZIONE ZONA OMOGENEA A
-  RESTAURO SCIENTIFICO (A1)
-  RESTAURO E RISANAMENTO CONSERVATIVO DI TIPO A (A2.1)
-  RESTAURO E RISANAMENTO CONSERVATIVO DI TIPO B (A2.2)
-  RIPRISTINO TIPOLOGICO (A2.3)
-  DEMOLIZIONE (A2.4)
-  RISTRUTTURAZIONE EDILIZIA (A3.1)
-  RISTRUTTURAZIONE EDILIZIA SECONDO PARAMETRI PLANIVOLUMETRICI
-  RISTRUTTURAZIONE EDILIZIA NELL' AREA DEI TERRAGLI
-  RISTRUTTURAZIONE EDILIZIA SECONDO INDICI EDILIZI
-  RISTRUTTURAZIONE EDILIZIA DEI CORPI DIPENDENTI
-  RISTRUTTURAZIONE EDILIZIA CON VINCOLO TIPOLOGICO - COMPOSITIVO
-  RIPRISTINO EDILIZIO (A3.2)
-  RISTRUTTURAZIONE URBANISTICA (A4)
-  RECUPERO E RISANAMENTO DELLE AREE LIBERE (A2.5)
-  COMPARTI SOTTOPOSTI A STRUMENTI URBANISTICI PREVENTIVI

**Versione vigente**

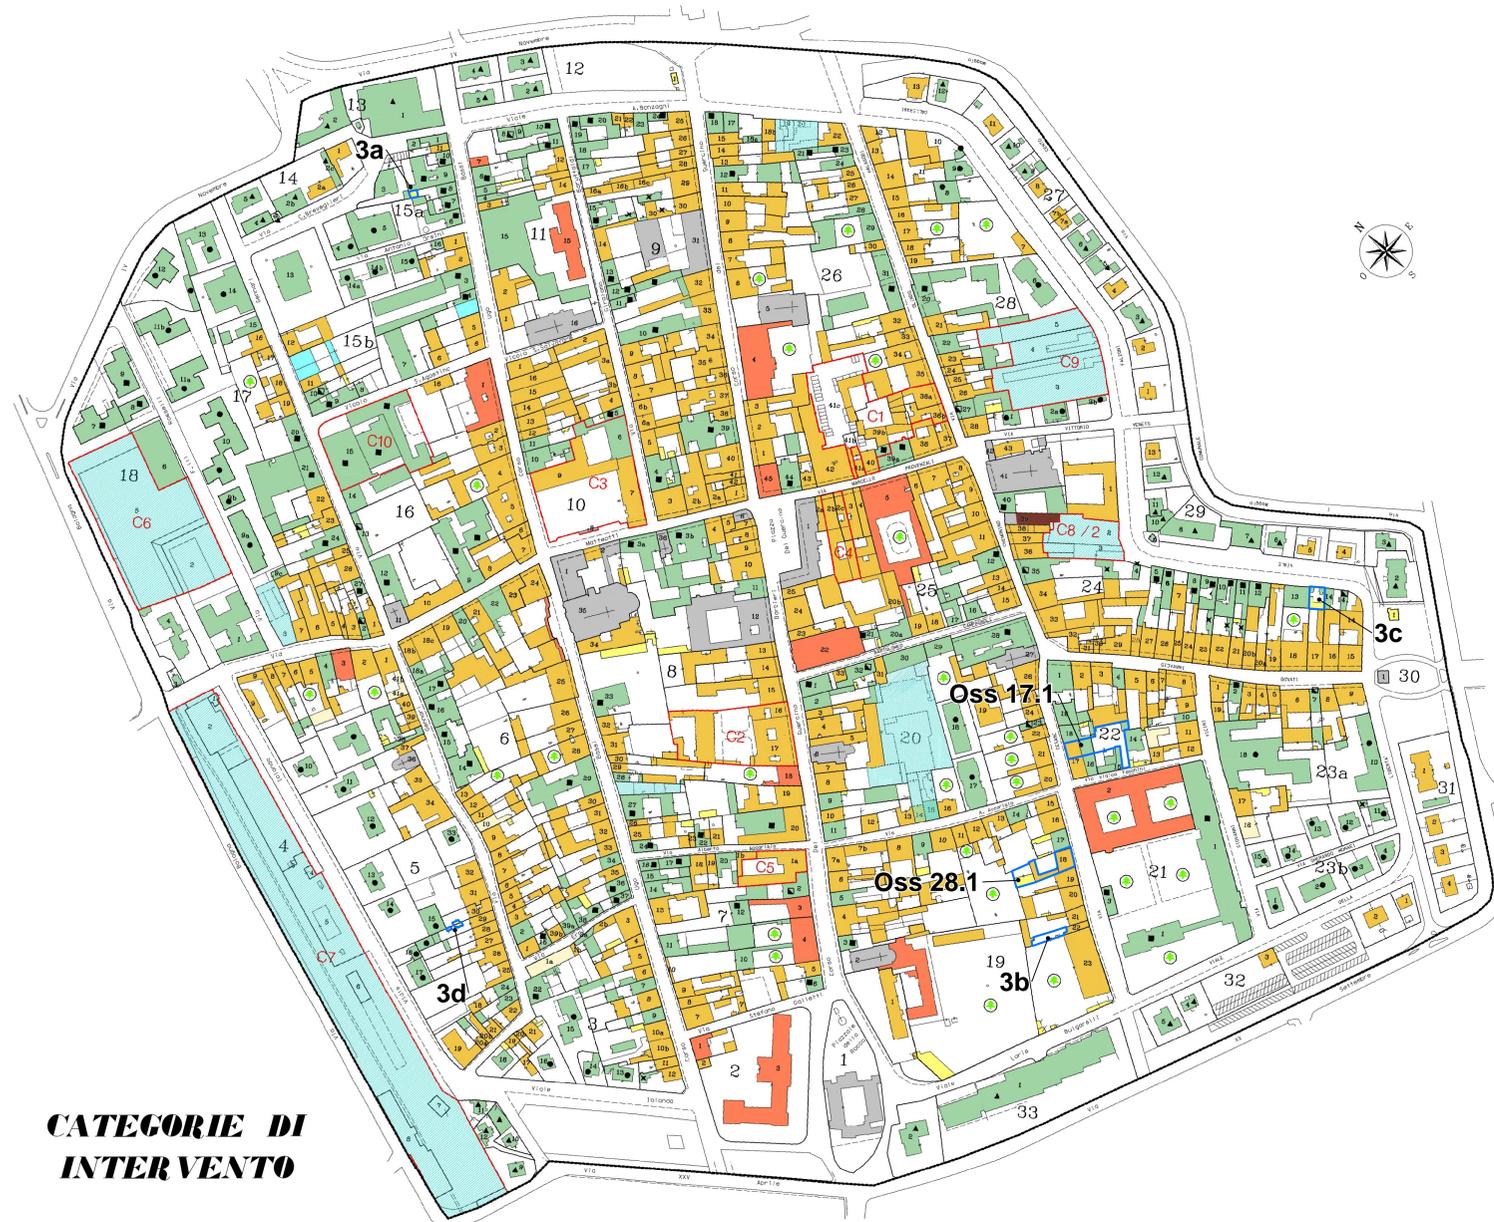

**CATEGORIE DI INTERVENTO**

**Versione variata**

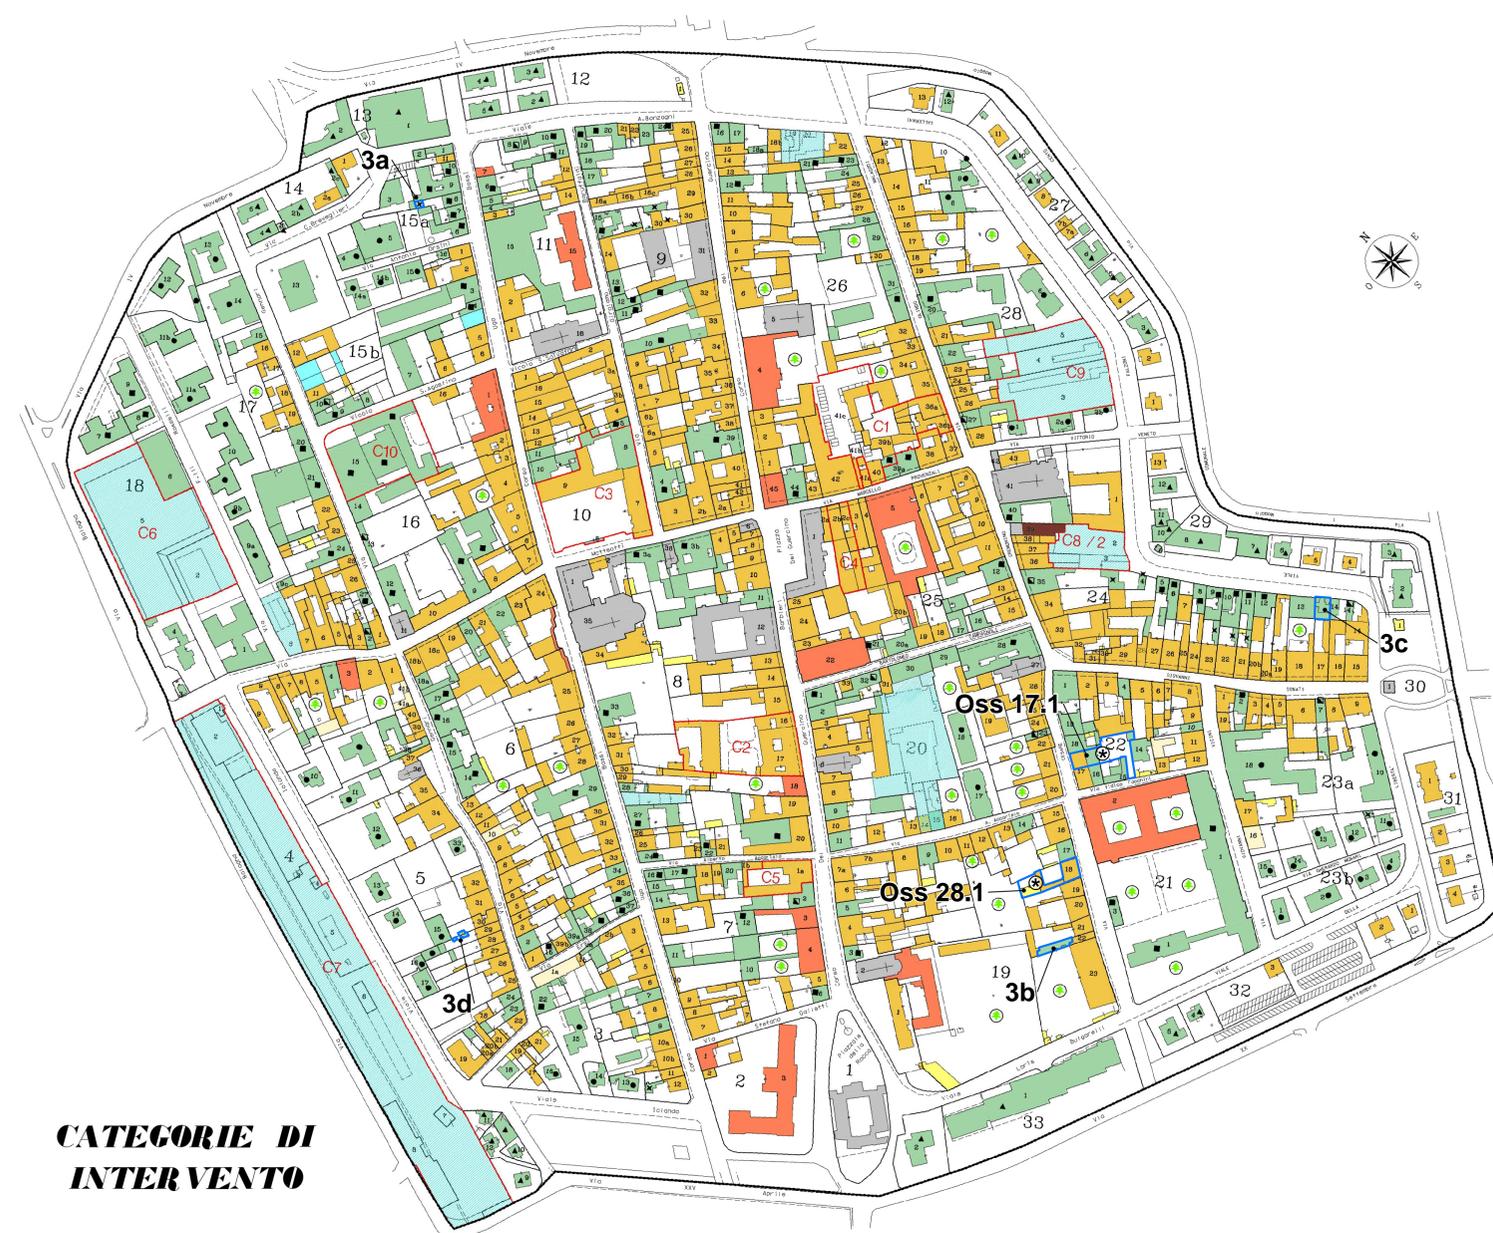

**CATEGORIE DI INTERVENTO**