

TAVOLA 05/c	COMUNE DI CENTO - PROVINCIA DI FERRARA PIANO PARTICOLAREGGIATO DI INIZIATIVA PRIVATA	
scala 1:500	COMMITTENTE ANFFAS ONLUS CENTO (FE)	VIA DEI TIGLI N° 2/B C.F. e P.I. 90007460380
OGGETTO VARIANTE AL PIANO PARTICOLAREGGIATO DI INIZIATIVA PRIVATA COMPARTO C13	DESCRIZIONE PLANIMETRIE, PROFILI LONGITUDINALI	
data 10/10/2012	TELECOM	

STUDIO TECNICO Geometra FAUSTO PARESCHI
WWW.STUDIOPARESCHI.IT - Via Provenzali, 12 int.12 - 44042 Cento (FE) - Tel./fax 051 9014533 - cell. 346 872822 - e-mail studiopareschi@studipareschi.it
A. TERMINI DI LEGGE LA PROPRIETA' DI QUESTO ELABORATO GRAFICO E' RISERVATA. RIPRODUZIONE ED UTILIZZO ANCHE PARZIALE METATO SENZA AUTORIZZAZIONE.

PROGETTO E DIREZIONE LAVORI
Geom. Fausto Pareschi
via Provenzali, 12 - 44042 Cento (FE)

COMMITTENTE
ANFFAS ONLUS CENTO
via Dei Tigli n. 2/B - 44042 Cento (FE)


IL PRESIDENTE
Giordana Govoni

Dott. Ing. Cristina Pareschi
via XII Morelli, 40 - 44045 XII Morelli (FE)



LEGENDA RETE TELECOM	
	RETE TELECOM INTERRATA CON TUBO Ø125
	POZZETTO DI DISTRIBUZIONE
	ALLACCIO UTENZA CON POZZETTO

STATO APPROVATO
PLANIMETRIA GENERALE
SCALA 1:500

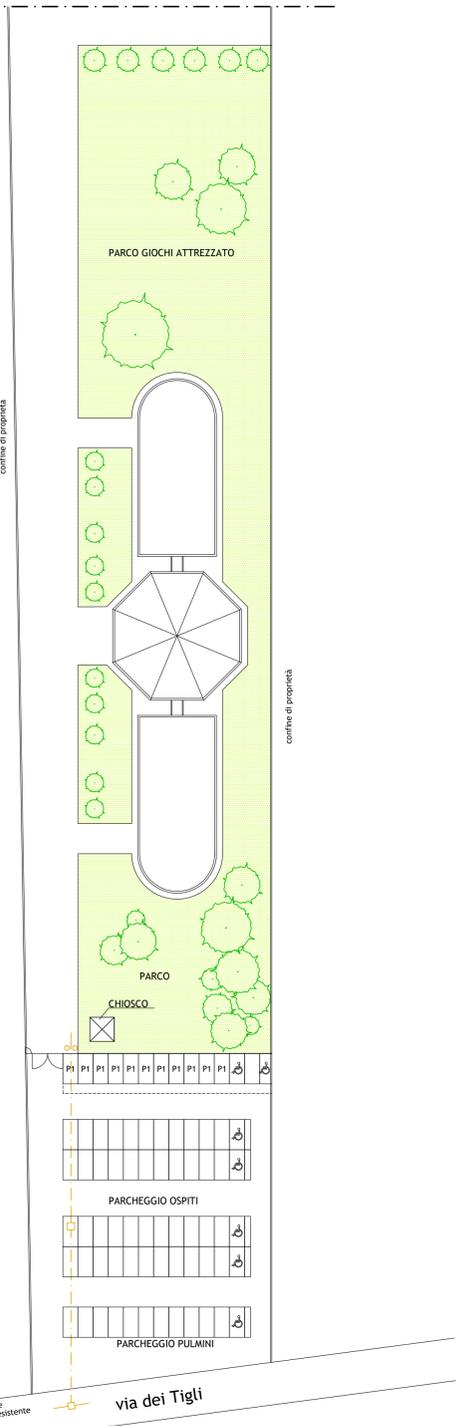

STATO DI PROGETTO
PLANIMETRIA GENERALE
SCALA 1:500



LEGENDA	
	ESISTENTE
	IN COSTRUZIONE
	OGGETTO DI FUTURO TITOLO ABILITATIVO

SCHEMA RETE TELECOM
SCALA 1:250



LEGENDA RETE TELECOM	
	RETE TELECOM INTERRATA CON TUBO Ø125
	POZZETTO DI DISTRIBUZIONE
	ALLACCIO UTENZA CON POZZETTO


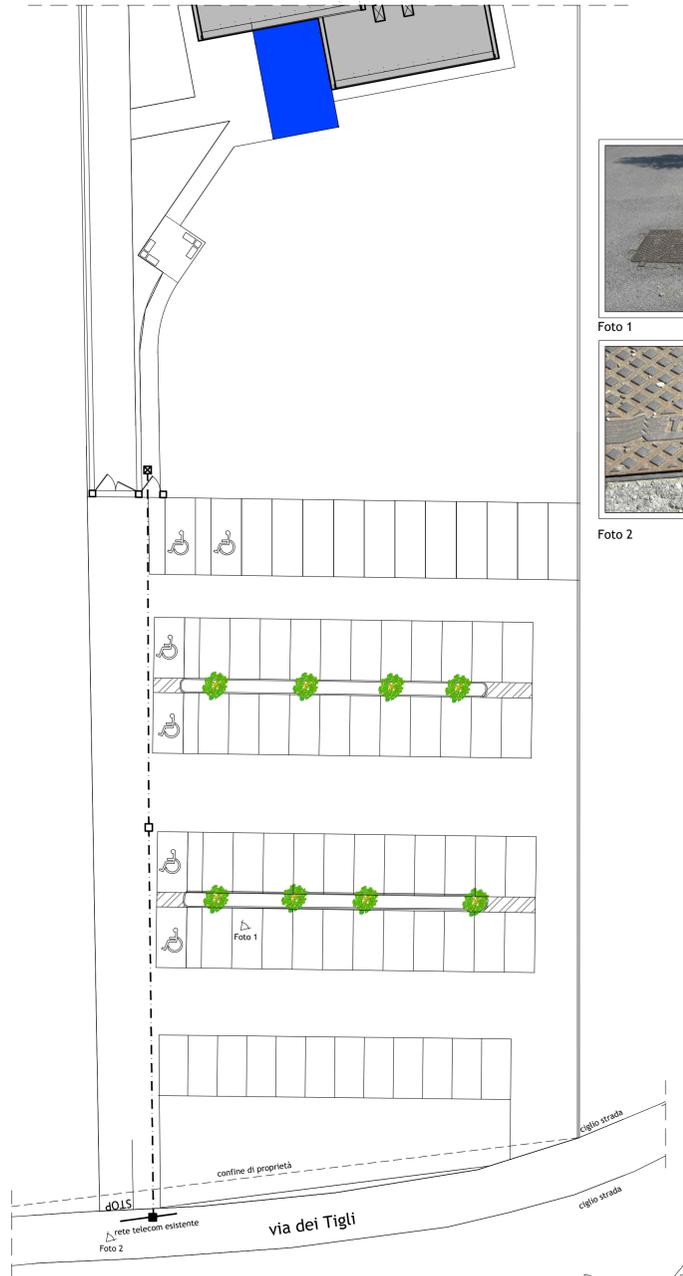


Foto 2

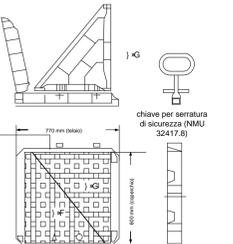

Chiusino - 2 semicoperchi triangolari 60°60° NMMU 52053.6