

TAVOLA 05/d	COMUNE DI CENTO - PROVINCIA DI FERRARA PIANO PARTICOLAREGGIATO DI INIZIATIVA PRIVATA	
scala 1:500	OGGETTO VARIANTE AL PIANO PARTICOLAREGGIATO DI INIZIATIVA PRIVATA COMPARTO C13	VIA DEI TIGLI N° 2/B C.F. e P.I. 90007460380
data 10/10/2012	DESCRIZIONE PLANIMETRIE, PROFILI LONGITUDINALI PROGETTO	RETE ENEL


STUDIO TECNICO Geometra FAUSTO PARESCHI
WWW.STUDIOPARESCHI.IT - VIA PROVENZALI, 12 INT. 12 - 44042 CENTO (FE) - Tel./fax 051 9014533 - cel. 346 872822 - e-mail studiopareschi@studopareschi.it
A. TERMINI DI LEGGE LA PROPRIETA' DI QUESTO ELABORATO GRAFICO E' RISERVATA. RIPRODUZIONE ED UTILIZZO ANCHE PARZIALE VIETATO SENZA AUTORIZZAZIONE.

PROGETTO E DIREZIONE LAVORI
Geom. Fausto Pareschi
via Provenzali, 12 - 44042 CENTO (FE)


COMMITTENTE
ANFFAS ONLUS CENTO
via Dei Tigli n. 2/b - 44042 Cento (FE)

IL PRESIDENTE
Giordana Govoni

Dott. Ing. Cristina Pareschi
via XII Morelli, 40 - 44045 XII Morelli (FE)

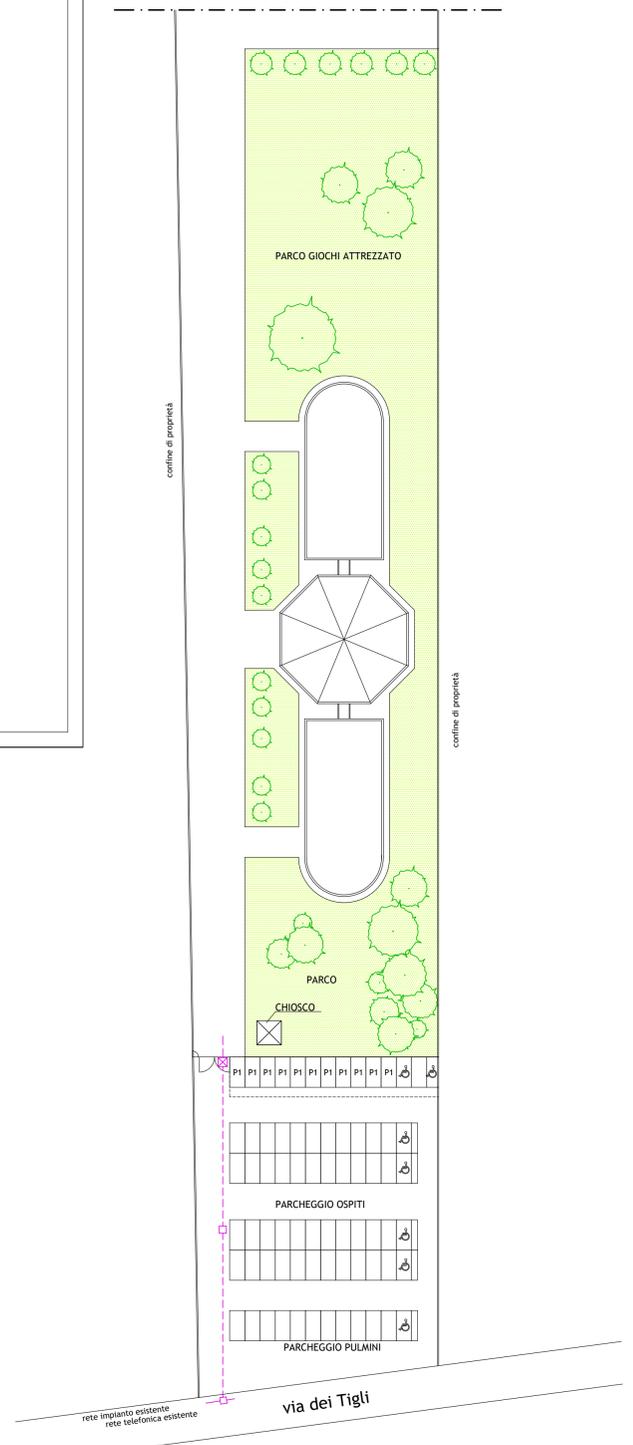

STATO APPROVATO
PLANIMETRIA GENERALE
SCALA 1:500

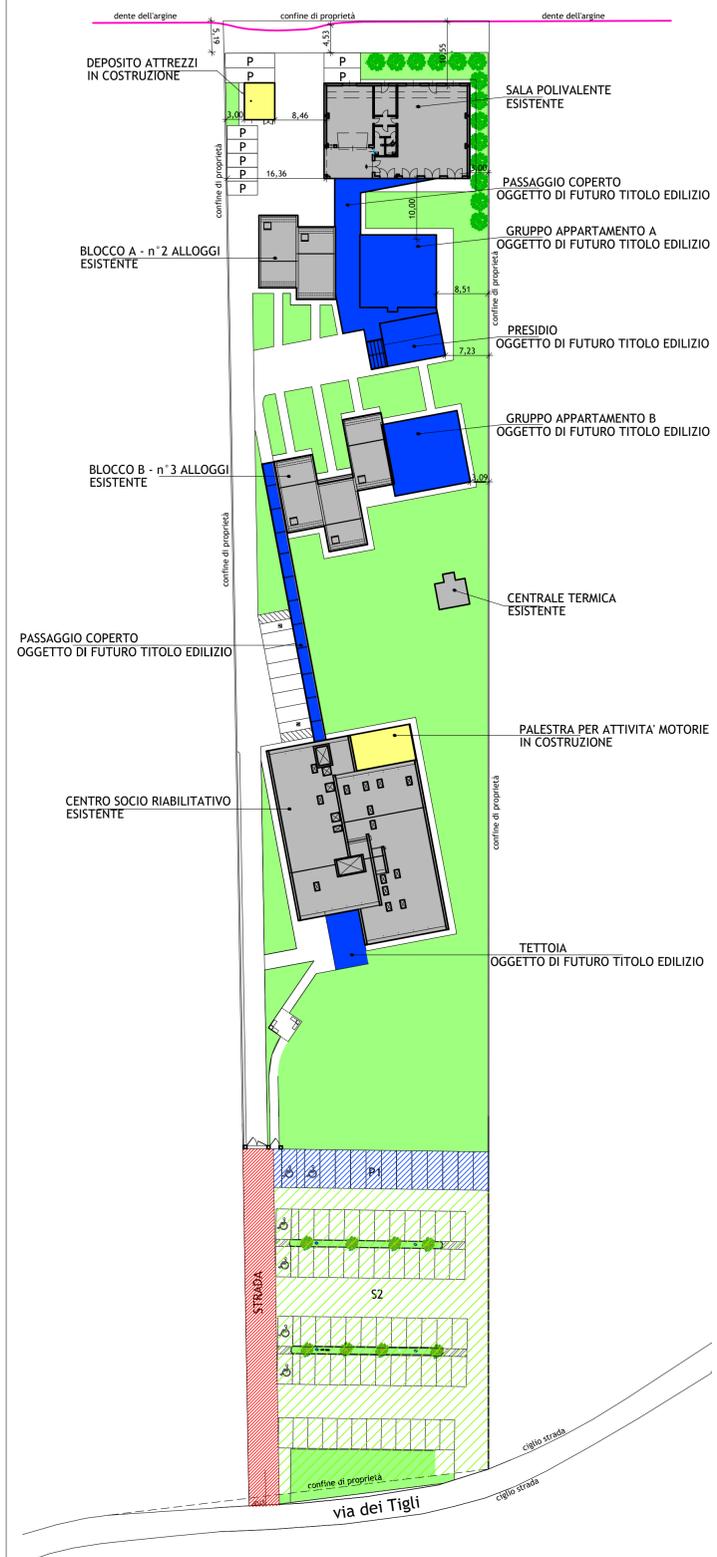


STATO DI PROGETTO
PLANIMETRIA GENERALE
SCALA 1:500



SCHEMA RETE ENEL
SCALA 1:250

LEGENDA RETE ENEL	
	RETE ELETTRICA MEDIA TENSIONE
	RETE ELETTRICA INTERRATA BASSA TENSIONE
	POZZETTO DI DISTRIBUZIONE
	ALLACCIO UTENZA CON CONTATORE
	POZZETTO ALLACCIO PUBBLICA RETE

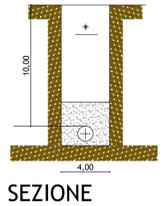

SEZIONE



Foto 1

Foto 1

Foto 1