
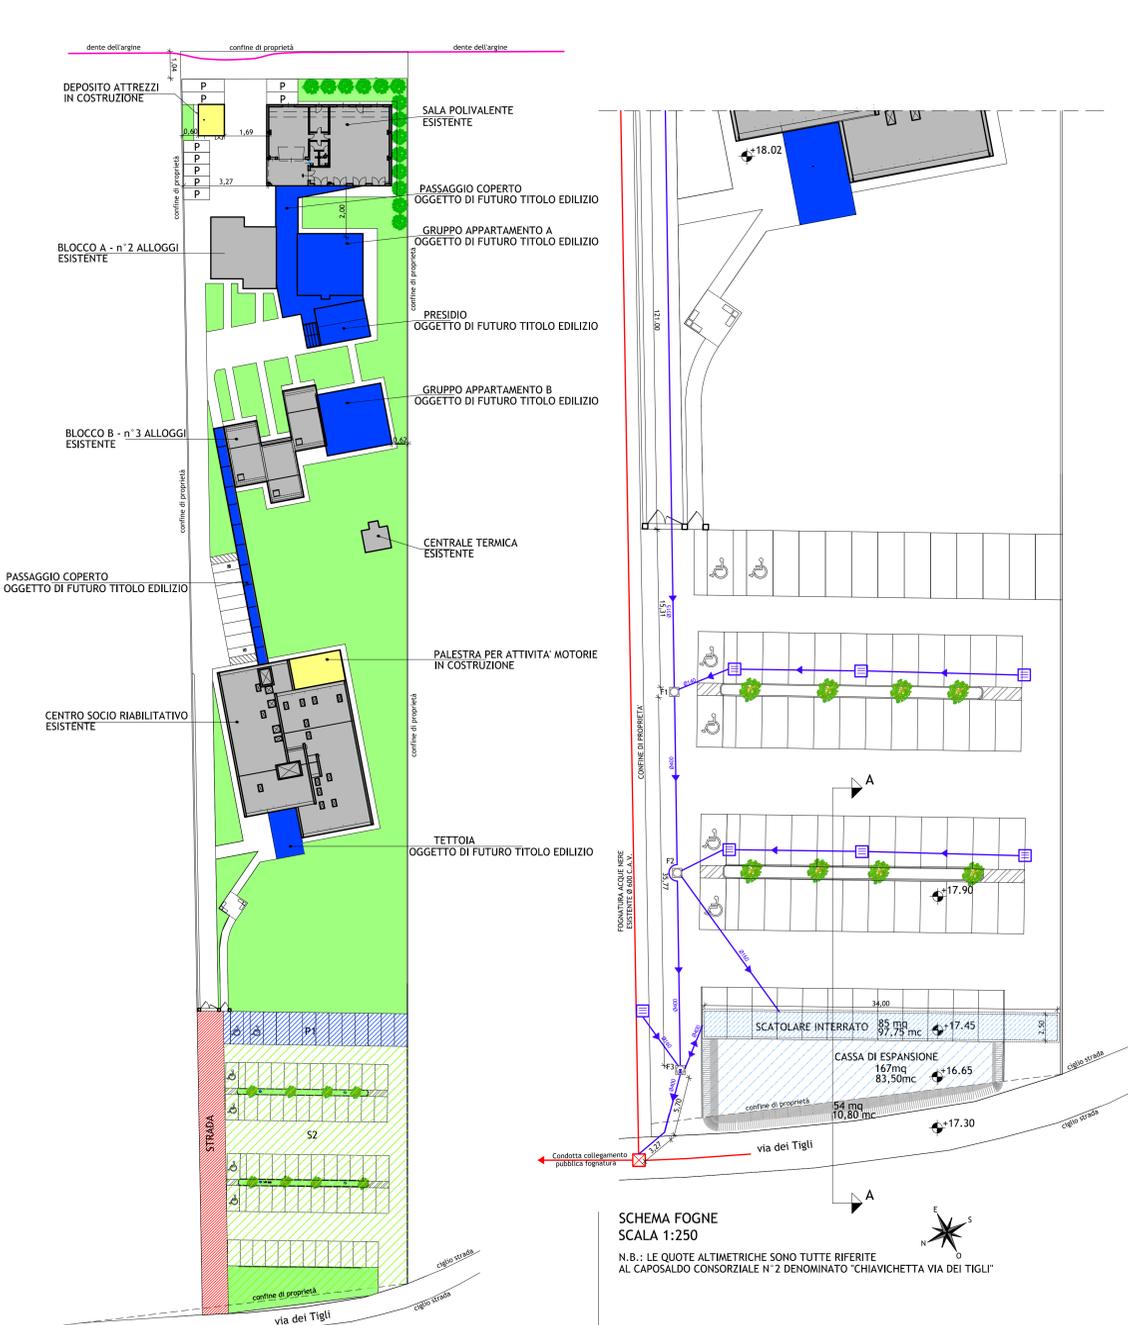


TAVOLA 05.g	COMUNE DI CENTO - PROVINCIA DI FERRARA PIANO PARTICOLAREGGIATO DI INIZIATIVA PRIVATA	
	COMITENTE ANFFAS ONLUS CENTO (FE)	VIA DEI TIGLI N° 2/B C.F. e P.I. 90007460380
scala 1:500-1:250 1:100-1:50	OGGETTO VARIANTE AL PIANO PARTICOLAREGGIATO DI INIZIATIVA PRIVATA COMPARTO C13	
data 10/09/2013	DESCRIZIONE SCHEMA FOGNATURE PIANO PARTICOLAREGGIATO STATO DI PROGETTO	HERA FOGNATURA
PROGETTO E DIREZIONE LAVORI Geom. Fausto Pareschi via Provenzani, 12 - 44042 CENTO (FE)	COMITENTE ANFFAS ONLUS CENTO via Dei Tigli n. 2/B - 44042 Cento (FE)	IL PRESIDENTE Giordana Govoni
Dott. Ing. Cristina Pareschi via XII Morelli, 40 - 44045 XII Morelli (FE)		

STUDIO TECNICO Geometra FAUSTO PARESCHI
WWW.STUDIOPARESCHI.IT - VIA PROVENZANI, 12 - 44042 CENTO (FE) - Tel./fax 051 90.45.53 - cell. 348.8770332 - e-mail: studiopareschi@studiospareschi.it
© A. TERMINI DI LEGGE LA PROPRIETA' DI QUESTO ELABORATO GRAFICO E INFORMATICO E' RISERVATA. RIPRODUZIONE ED UTILIZZO ANCHE PARZIALE VIETATO SENZA AUTORIZZAZIONE.

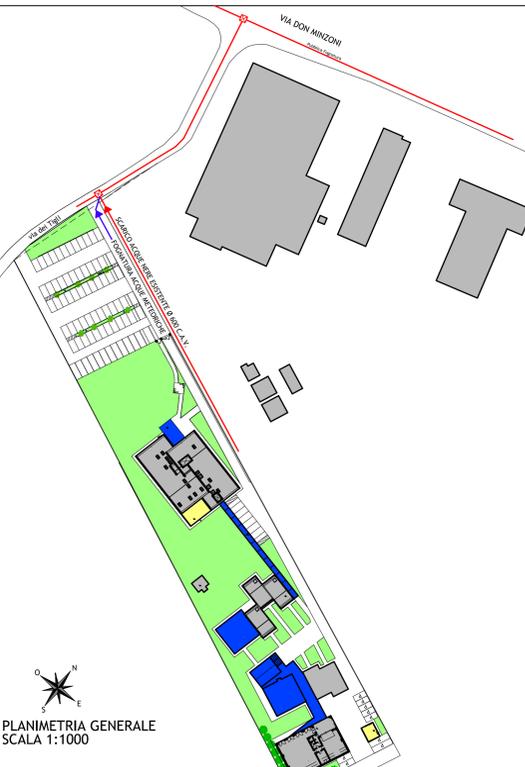

LEGENDA

	ESISTENTE
	IN COSTRUZIONE
	OGGETTO DI FUTURO AMPLIAMENTO






LEGENDA RETE FOGNATURA

	SCUDO ACQUE NERE TUBO Ø 400 C.A.V.
	SCUDO ACQUE METEORICHE TUBO IN PVC
	POZZETTO DI RACCORDO Ø 90 IN C.A.V. ACQUE METEORICHE
	POZZETTO CADITOIA 40x40
	POZZETTO DI ALLACCIAMENTO ALLA PUBBLICA FOGNATURA
	POZZETTO CON VALVOLA ANTIREFLUSSO (CLAPET)

LEGENDA VOLUME CASSA ESPANSIONE

CASSA DI ESPANSIONE	83,50mc
ARGINE INCLINATO	10,80mc
TUBAZIONI	16,24mc
POZZETTI	2,59mc
SCATOLARE (1,15x2,5x34)	97,75mc
VOLUME TOTALE DI INVASO	210,88mc

SCHEMA FOGNE
SCALA 1:250
N.B.: LE QUOTE ALTIMETRICHE SONO TUTTE RIFERITE AL CAPOSALDO CONSORZIALE N° 2 DENOMINATO "CHIAVICHETTA VIA DEI TIGLI"

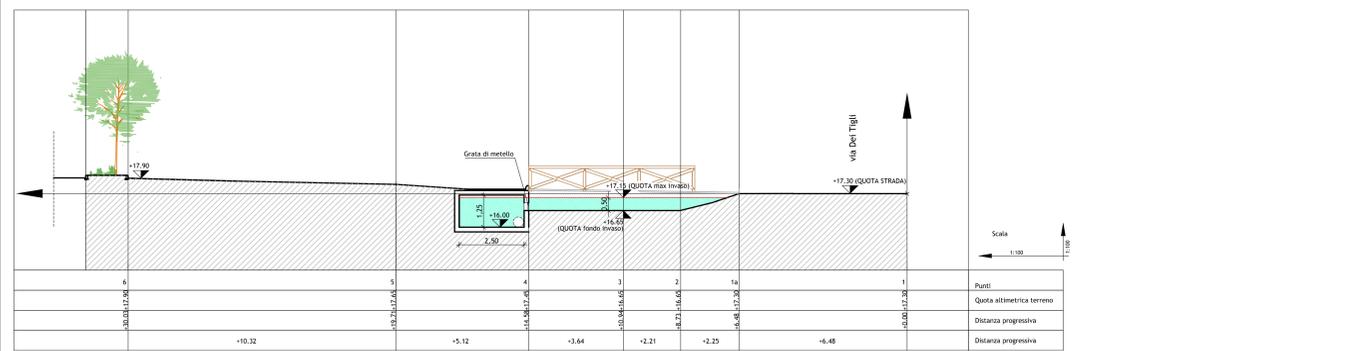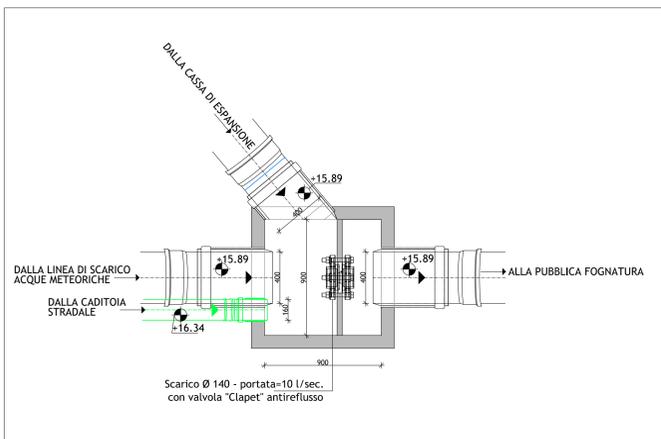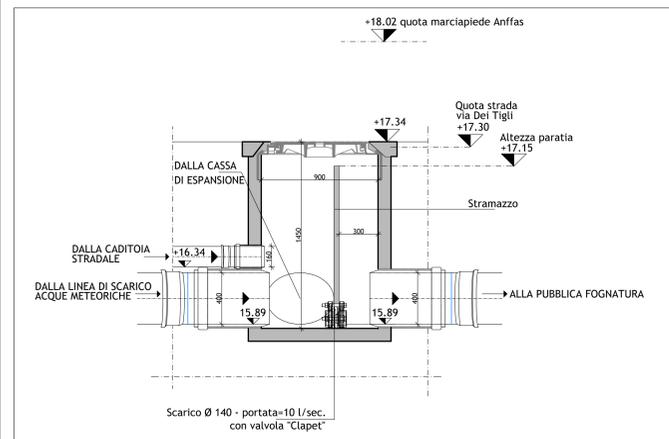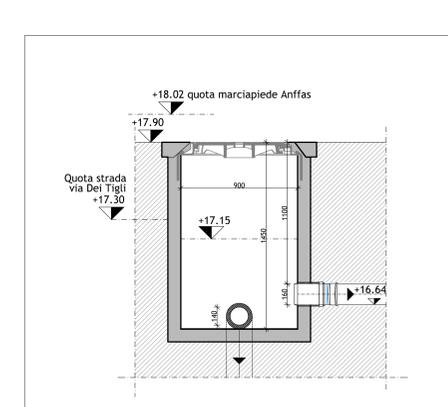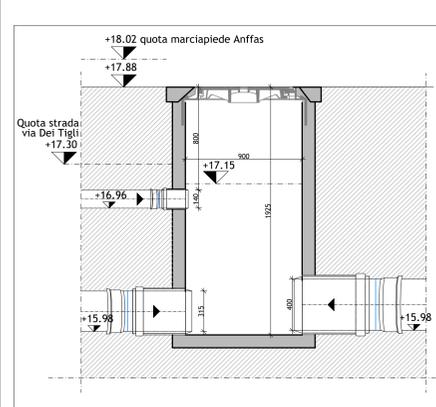

Scala 1:100

6	5	4	3	2	1A	1
-10.32	-5.12	-3.64	-2.21	-2.25	-6.48	-0.00

Punti
Quota altimetrica terreno
Distanza progressiva
Distanza progressiva