Agenzia delle Entrate CATASTO FABBRICATI

Ufficio provinciale di Ferrara

Scheda n.1

Scala 1: 200

Dichiarazione protocollo n.

Planimetria di u.i.u. in Comune di Cento

Viale Falzoni Gallerani Vittorio


civ. 18/A

Identificativi Catastali:

Sezione: Foglio: 63 Particella: 606 Subalterno: 1 Compilata da: Cristofori Clemente Iscritto all'albo: Geometri


Prov. Ferrara N. 01134

104 mq

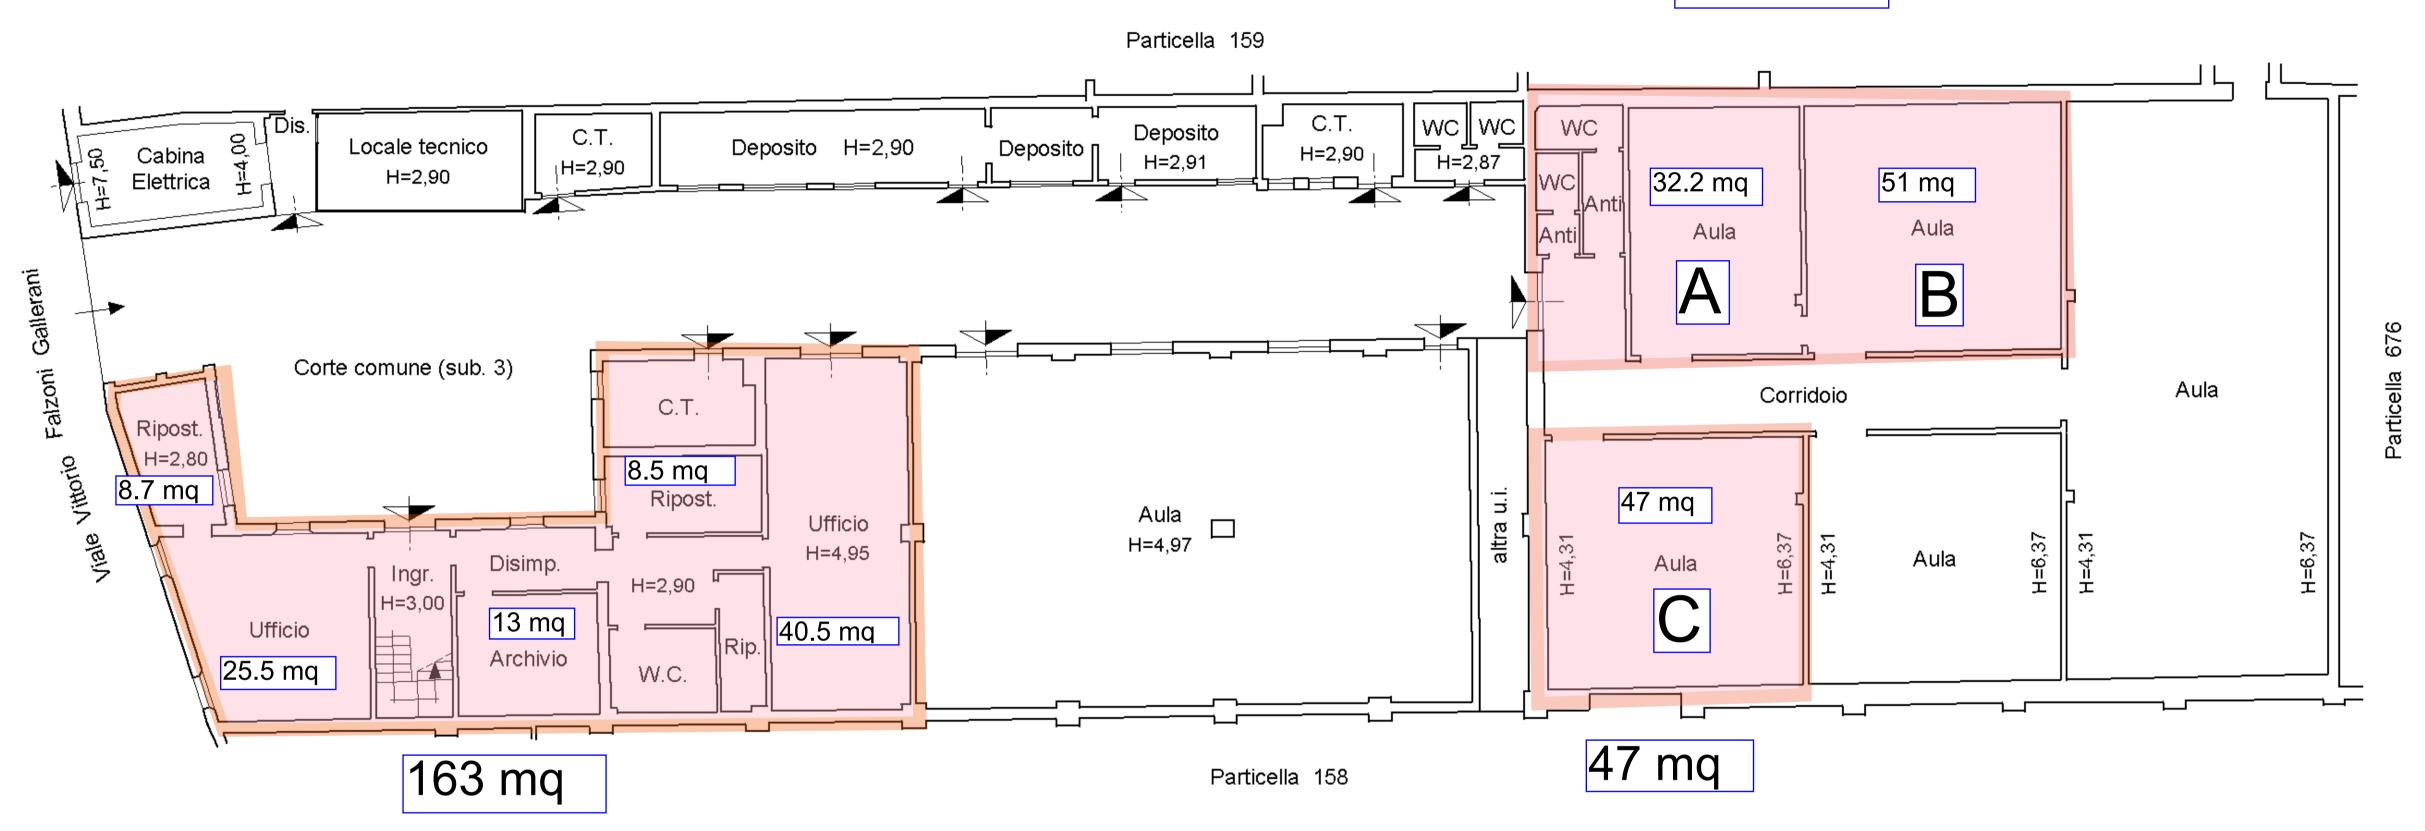

del

Piano Terra

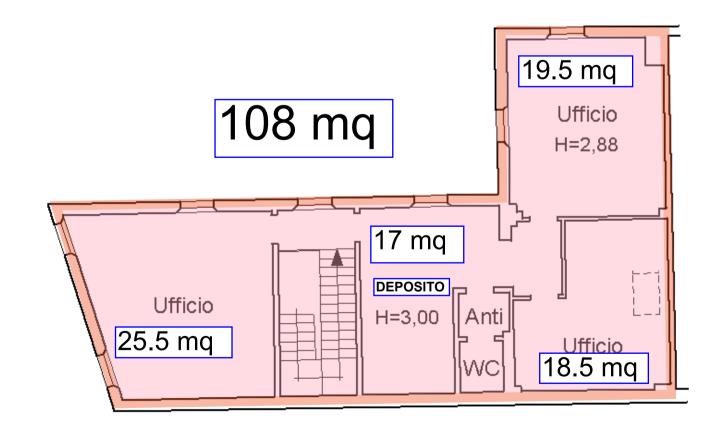





Superficie totale = 422 mq