

STUDIO TECNICO
Via Alberelli, n° 4 - 44045 Renazzo (FE)
Tel./ Fax: 0519090952
P. IVA: 01582770388
e-mail: info@ingolmstudio.it




COLLABORATORI:
GEN. MARGO TEBOLDI
ARCH. ELEVA FRANZULIN
ARCH. OMBIG ZULLI
EMANUELE BRIGIOLINI

ELABORATI ALLEGATI ALLA RICHIESTA DI VARIAZIONE DI DESTINAZIONE URBANISTICA DA ZONA AGRICOLA (E1) A ZONA ARTIGIANALE (D1) DI PORZIONE DI TERRENO AD USO "Impianto di messa in riserva (R13) di rifiuti non pericolosi" sito a Casumaro (FE), via di Correggio n. 63

COMMITTENTE	DITTA CHIOSSI ROBERTO Via di Correggio, 63 44041 Casumaro (FE)	
PROGETTISTA E D.L.	Geom. BRIGIOLINI EMANUELE	
COLLABORATORI	Geom. Ferioli Marco	
SPAZIO RISERVATO ALL'UFFICIO TECNICO		

TAVOLA:	OGGETTO TAVOLA:	DATA:
02	PROGETTO	16 NOVEMBRE 2015
		SCALA:
		1:300

A termini di legge e' devonno la proprieta' di questo documento con titolo di deposito, di conservare o di rendere comunque noto a ditte concorrenti o a terzi senza alcuna autorizzazione

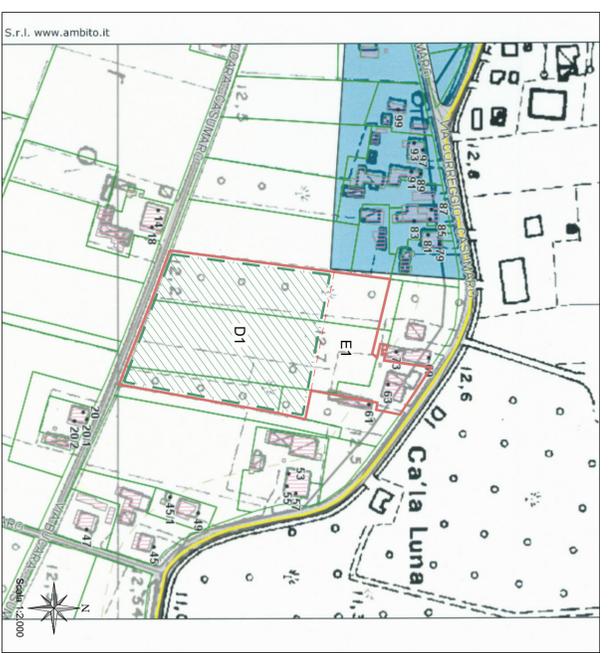


ESTRATTO DI P.R.G.

COMUNE DI CENTRO - FRAZ. CASUMARO - VIA DI CORREGGIO N. 63
Art. 60: ZONA OMOGENEA DI ZONA INDUSTRIALE - ARTIGIANALE

AREA DI PROPRIETA' DEL SIG. CHIOSSI ROBERTO

AREA DI COMPETENZA DELLA DITTA CHIOSSI ROBERTO
Porzione di terreno destinato all'attività di "messa in riserva di rifiuti non pericolosi" oggetto di variazione urbanistica da Zona E1 a Zona D1

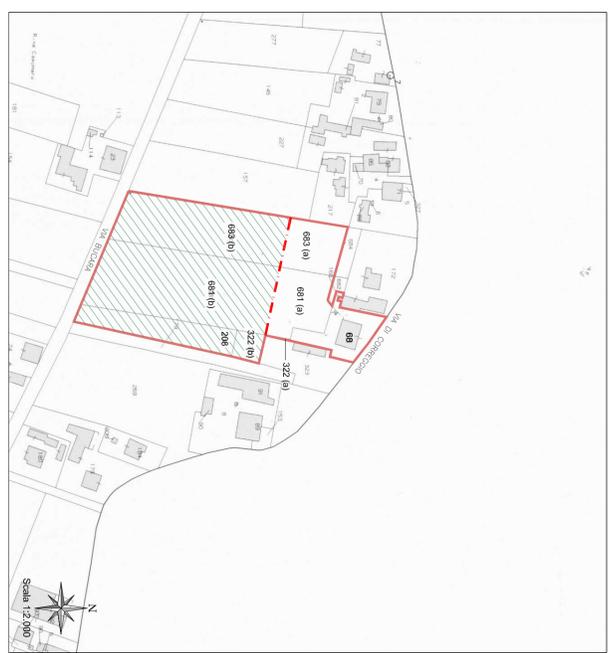


ESTRATTO DI MAPPA CATASTALE - C.T.

COMUNE DI CENTRO - FOGLIO 3 - MAPPALE 68, 208, 322, 681 e 683.
Proprietà CHIOSSI ROBERTO nato a Vigonovo Vicentino (FE) il 05/07/1957, C.F. CH58R81571055988E (prop. per 1000/1000)

AREA DI PROPRIETA' DEL SIG. CHIOSSI ROBERTO

PROPOSTA DI FRAZIONAMENTO

AREA DI COMPETENZA DELLA DITTA CHIOSSI ROBERTO
Porzione di terreno destinato all'attività di "messa in riserva di rifiuti non pericolosi" oggetto di variazione urbanistica da Zona E1 a Zona D1

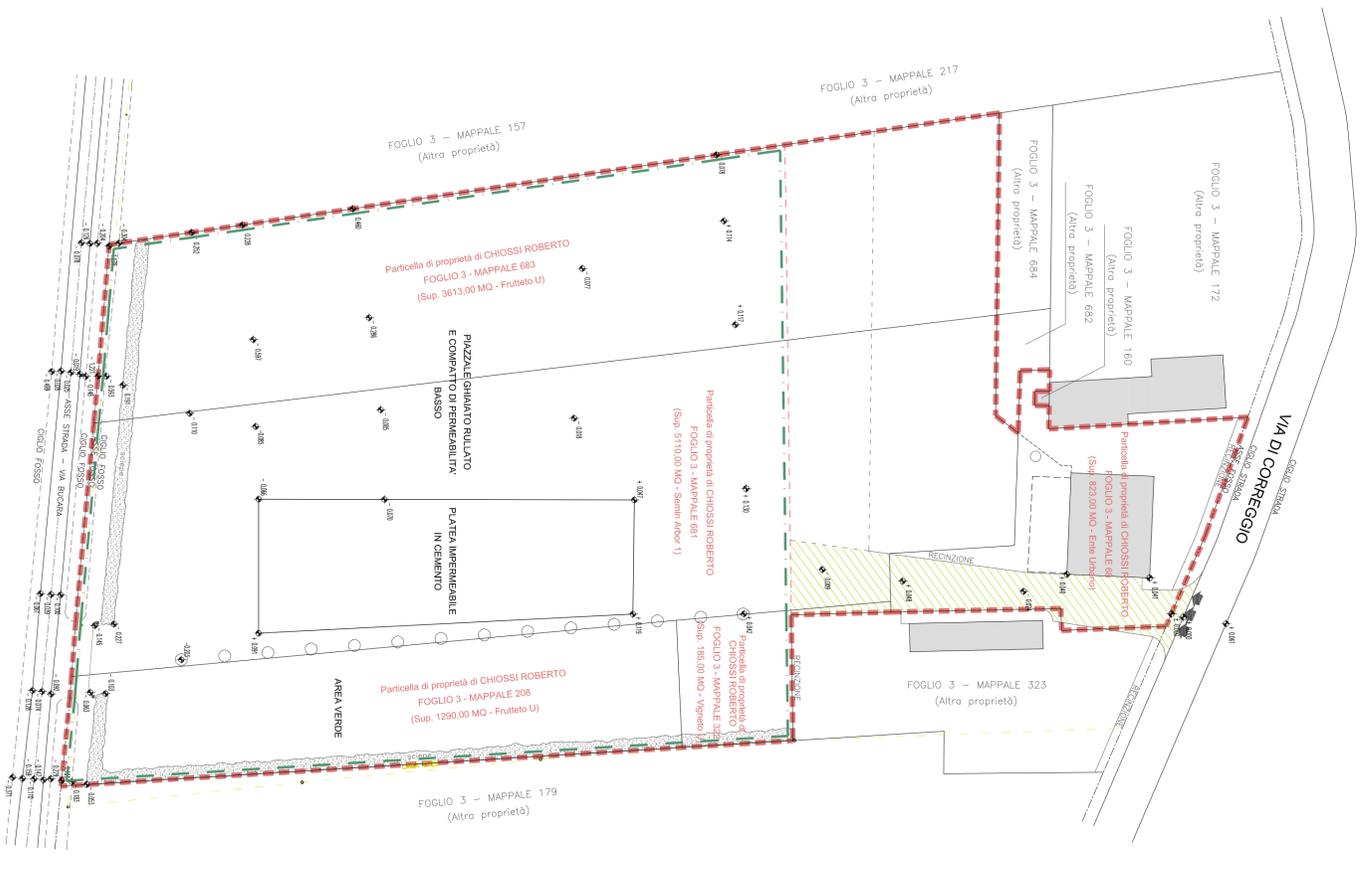

PLANIMETRIA GENERALE
SCALA 1:300

LEGENDA

	AREA DI PROPRIETA' DEL SIG. CHIOSSI ROBERTO
	AREA DI COMPETENZA DELLA DITTA CHIOSSI ROBERTO Porzione di terreno destinato all'attività di "messa in riserva di rifiuti non pericolosi" oggetto di variazione urbanistica da Zona E1 a Zona D1 S.F. = 8000,00 mq.
	AREA DI ACCESSO
	INGRESSO