


TAVOLA 05/a		COMUNE DI CENTO - PROVINCIA DI FERRARA PIANO PARTICOLAREGGIATO DI INIZIATIVA PRIVATA	
OGGETTO	ANFFAS ONLUS CENTO (FE)	VIA DEI TIGLI N° 2/B C.F. e P.I. 90007460380	
DESCRIZIONE	VARIANTE AL PIANO PARTICOLAREGGIATO DI INIZIATIVA PRIVATA COMPARTO C13	VIA DEI TIGLI N° 2/B C.F. e P.I. 90007460380	
PROGETTO E DIREZIONE LAVORI	Geom. Fausto Pareschi via Provenzani, 12 - 44042 CENTO (FE)	COMMITTENTE ANFFAS ONLUS CENTO via Dei Tigli n. 2/b - 44042 Cento (FE)	
IL PRESIDENTE	Giordana Govoni		
Dott. Ing. Cristina Pareschi via XII Morelli, 40 - 44045 XII Morelli (FE)			


STUDIO TECNICO Geometra FAUSTO PARESCHI
 WWW.STUDIOPARESCHI.IT - VIA PROVENZANI, 12 INT. 12 - 44042 CENTO (FE) - TEL./FAX 051 9014533 - CELL. 346 872032 - E.MAIL studiopareschi@studiopareschi.it
 A. TERMINI DI LEGGE LA PROPRIETA' DI QUESTO ELABORATO GRAFICO E' RISERVATA. RIPRODUZIONE ED UTILIZZO ANCHE PARZIALE METRO SENZA AUTORIZZAZIONE.

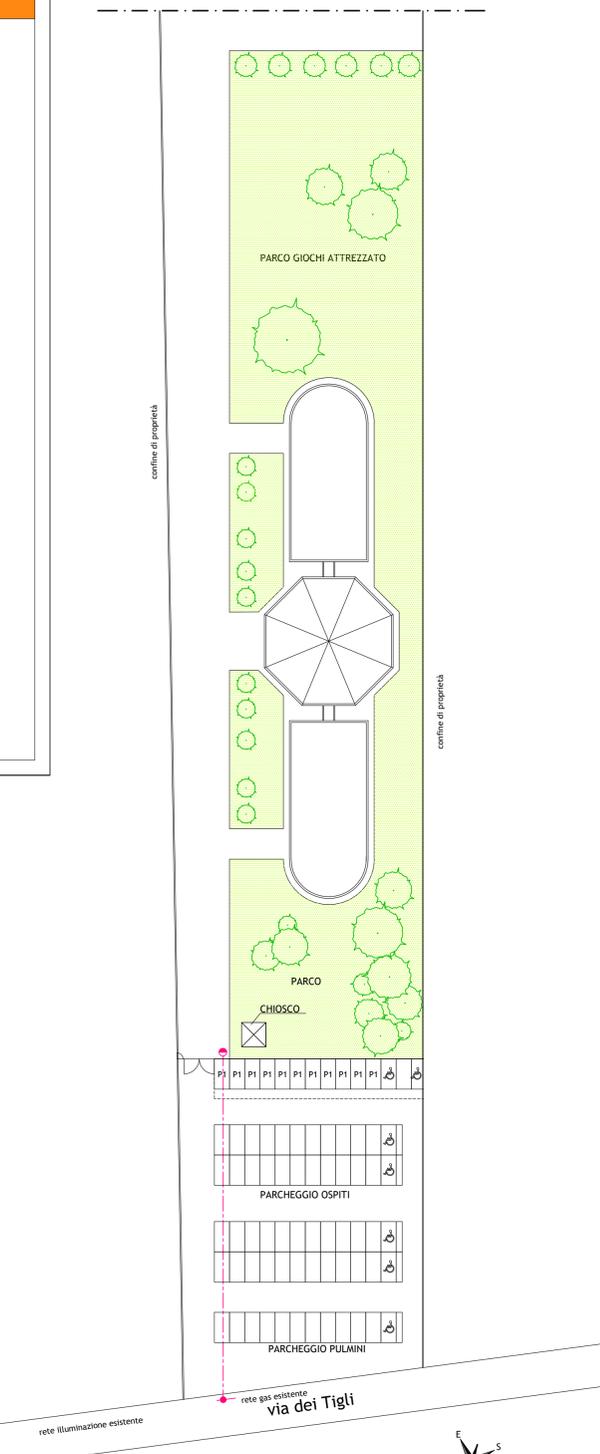

LEGENDA RETE GAS METANO

	RETE IDRICA DN 100 IN ACCIAIO
	FLANGIA CIECATA
	ALLACCIO UTENZA CON INTERCETTAZIONE E CONTATORE
	ALLACCIO ALLA RETE DEL GAS ESISTENTE


STATO APPROVATO
 PLANIMETRIA GENERALE
 SCALA 1:500

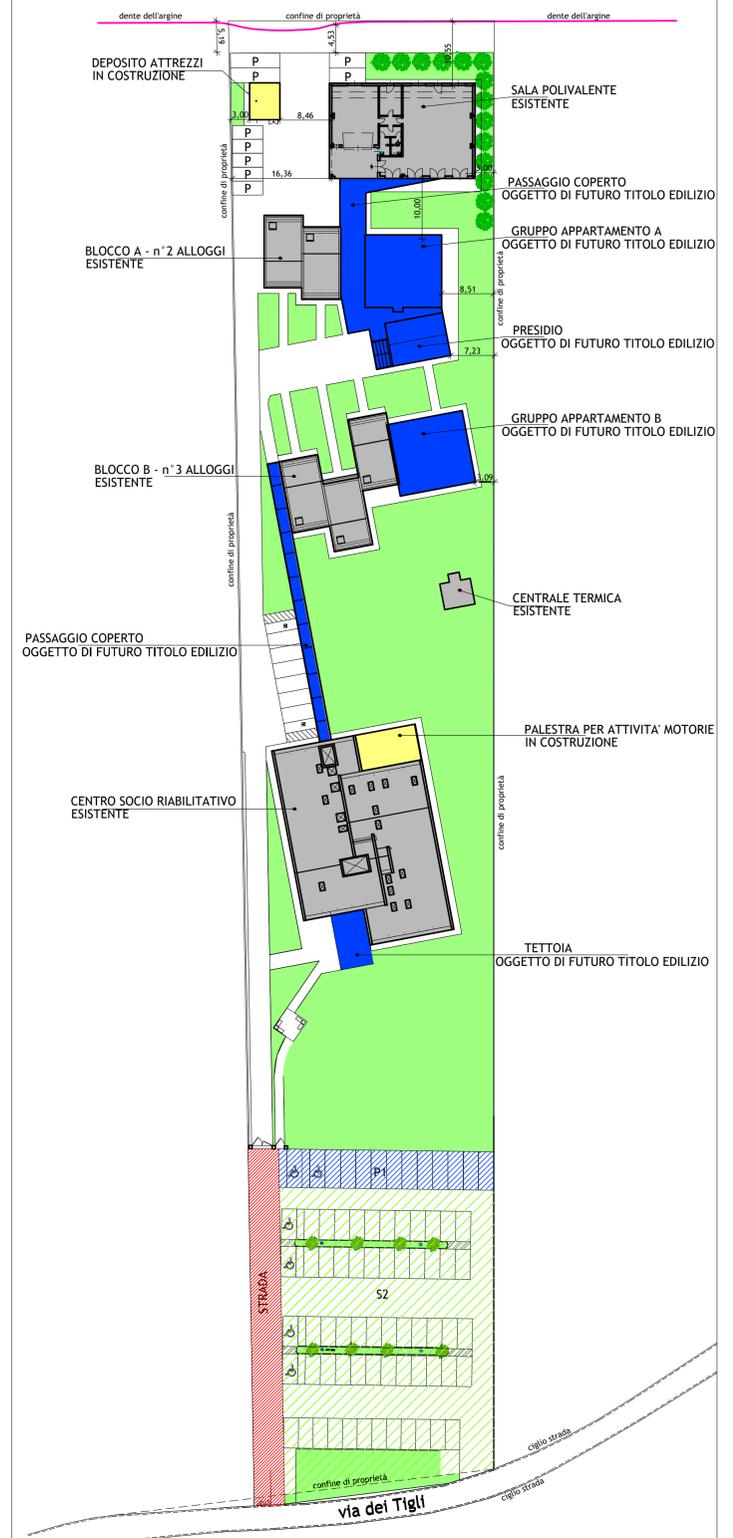

STATO DI PROGETTO
 PLANIMETRIA GENERALE
 SCALA 1:500

LEGENDA


	ESISTENTE
	IN COSTRUZIONE
	OGGETTO DI FUTURO TITOLO ABILITATIVO

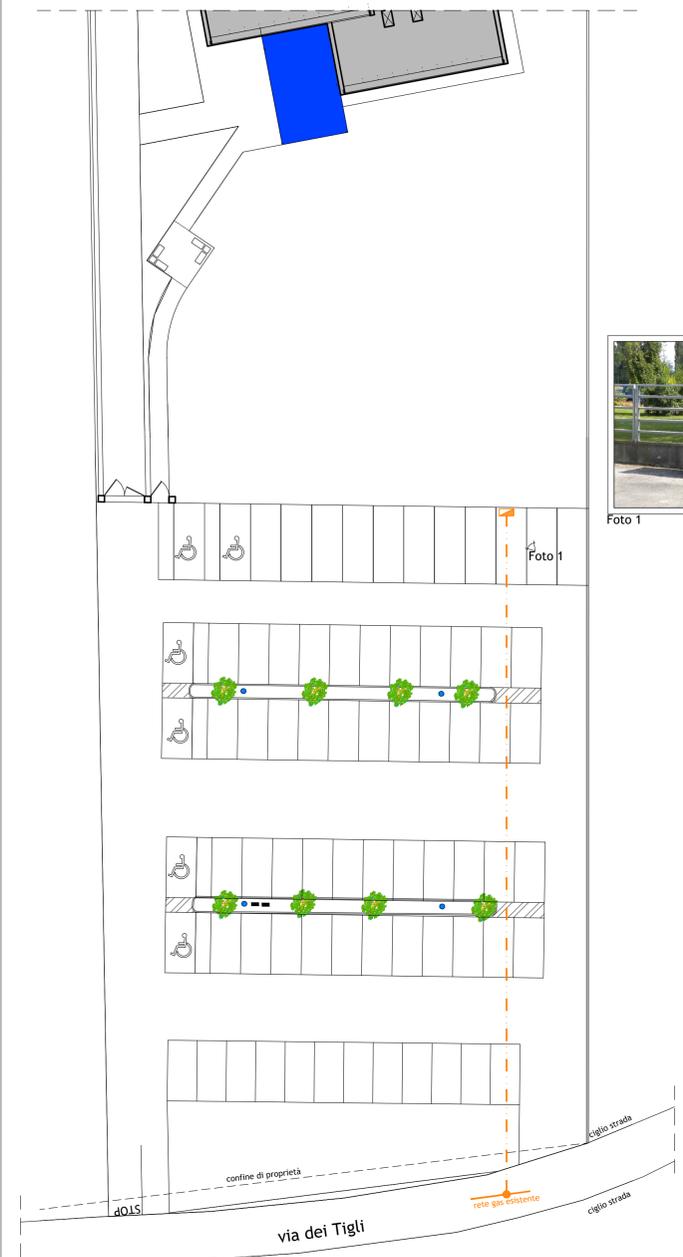

SCHEMA RETE GAS METANO
 SCALA 1:250

LEGENDA RETE GAS METANO

	ALLACCIO UTENZA CON INTERCETTAZIONE E CONTATORE
	FLANGIA CIECATA
	ALLACCIO ALLA RETE DEL GAS ESISTENTE

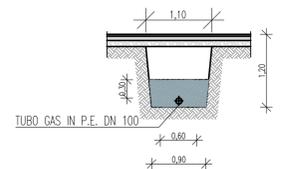

SEZIONE SCAVO
 SCALA 1:50